
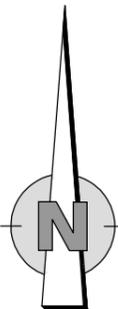


G:\KIR1703\Bauleitplanung\Bebauungsplan2020-07-13-Unterlagen_SBI\Anlage 3_Bewertungsplan_SB.dwg

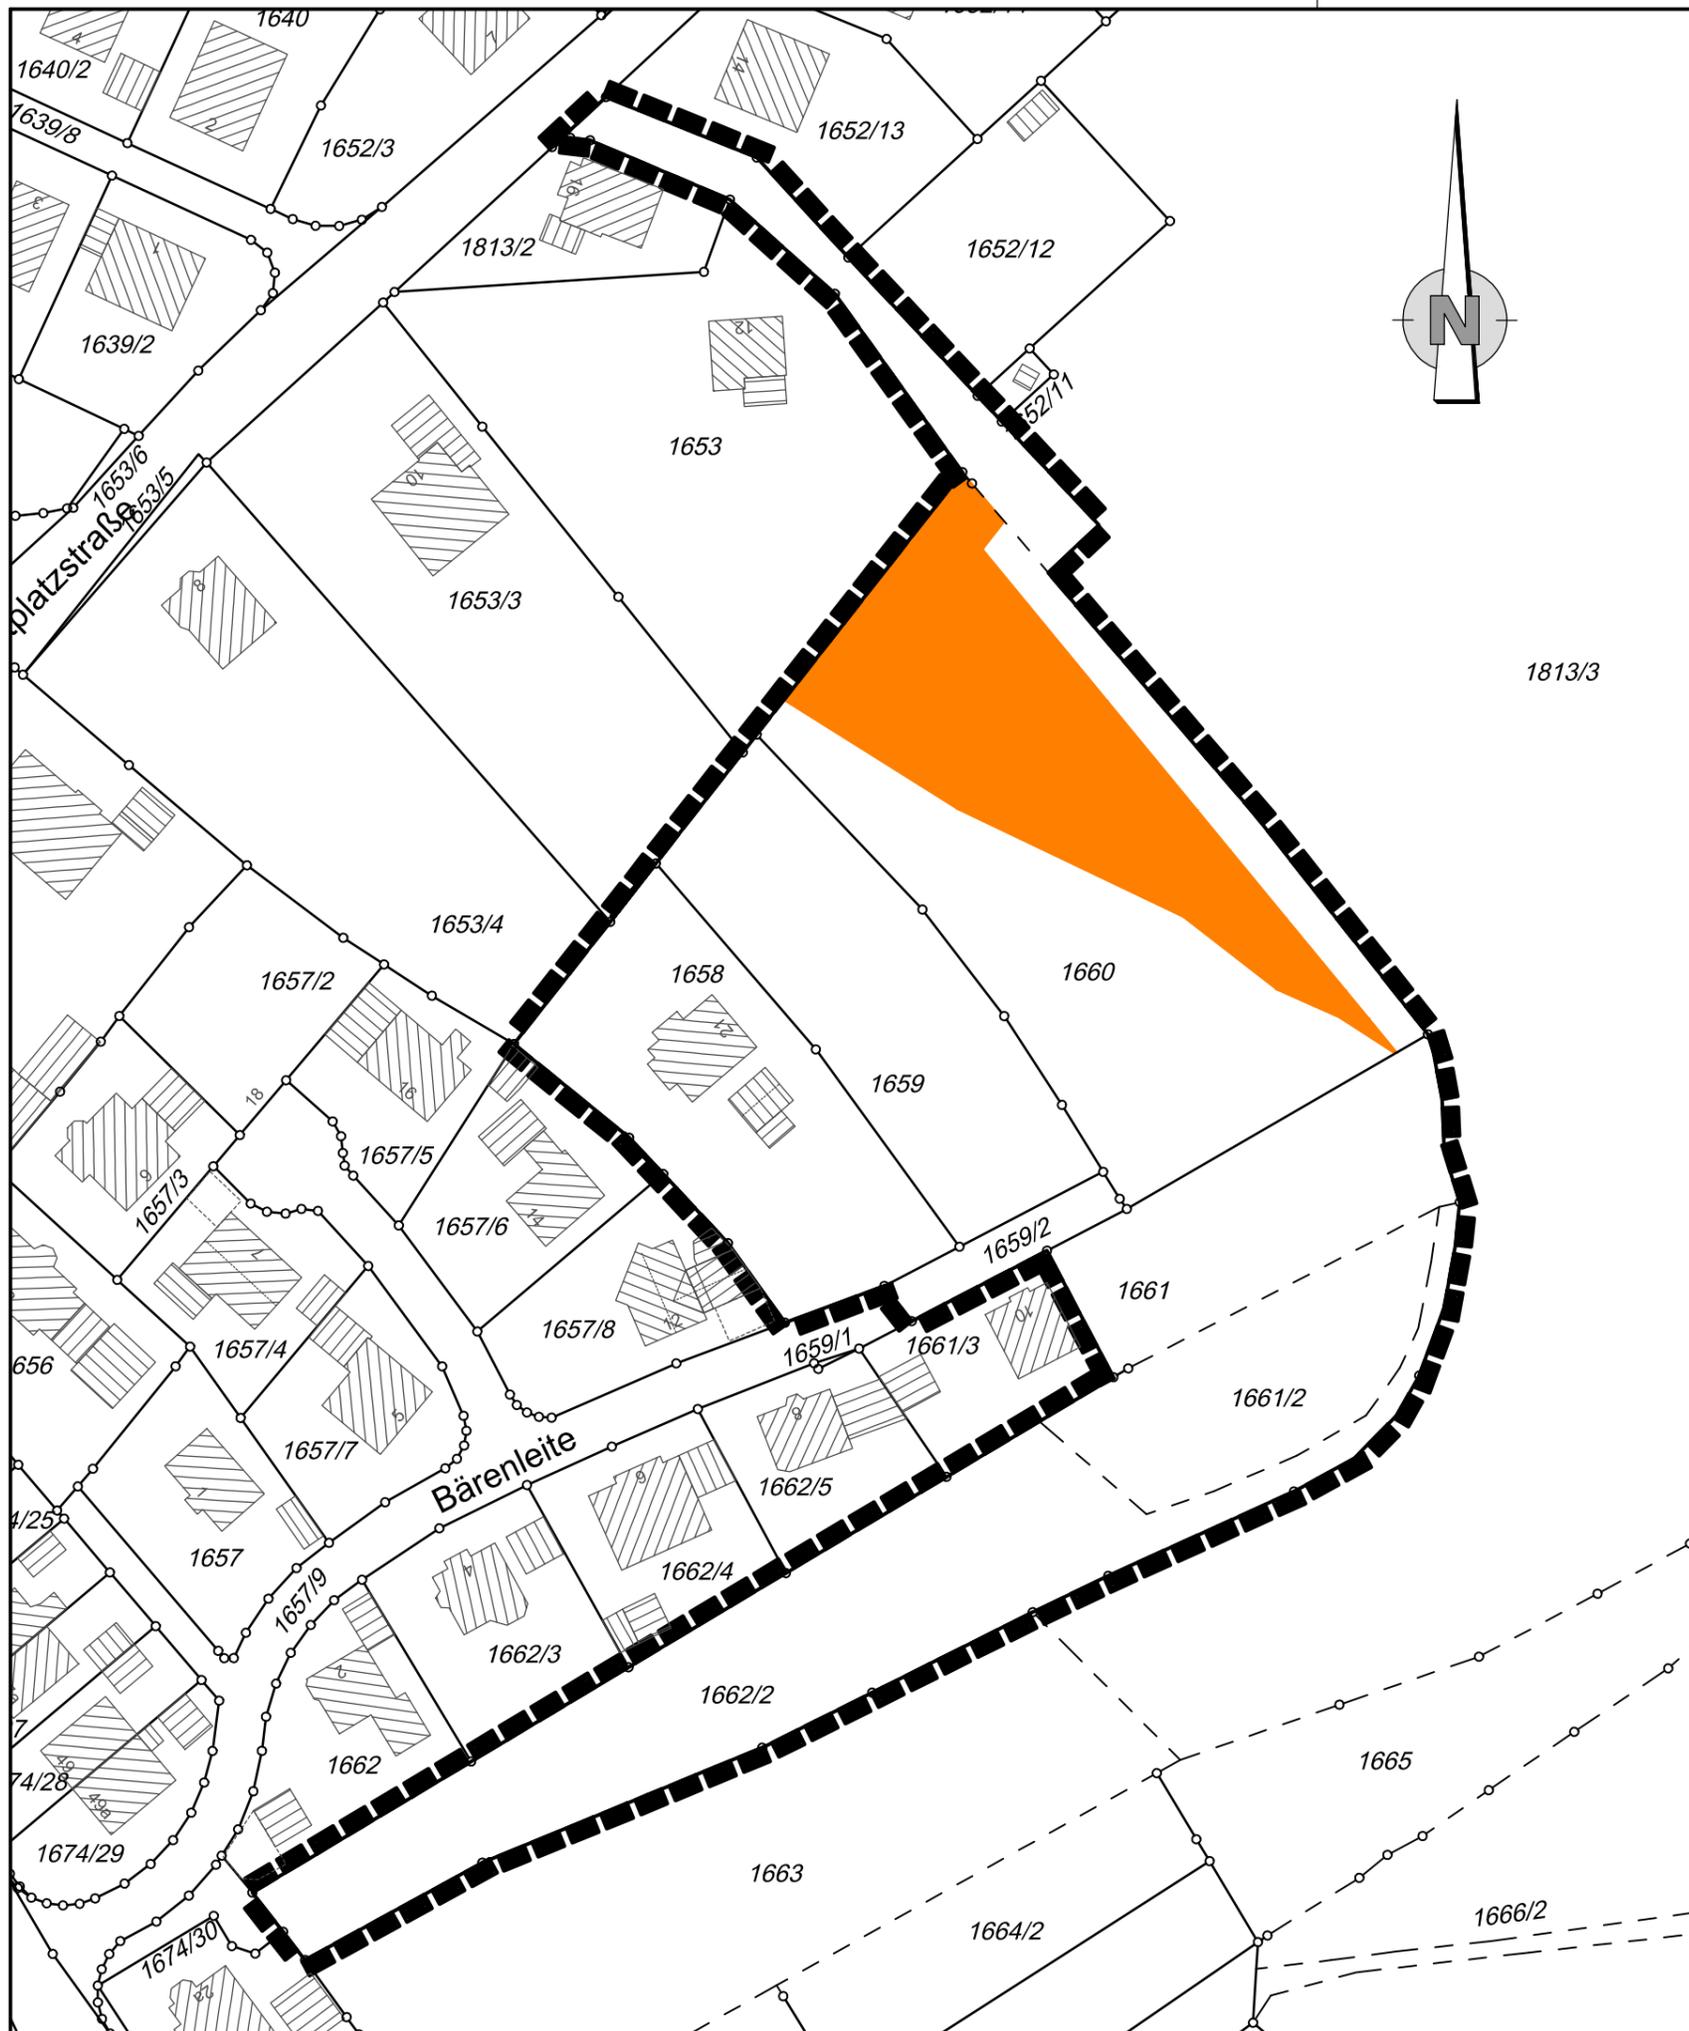

Legende:

-  Kategorie A II, oberer Wert (Faktor 0,9)
-  Kein Eingriff
-  Abgrenzung Geltungsbereich

Gemeinde Kirchehrenbach

Bebauungs- und Grünordnungsplan

"Obere Bärenleite"

Bewertungsplan M 1 : 1.000

Entwurfsverfasser:



Höhnen & Partner
 INGENIEURAKTIENGESELLSCHAFT
 BERATENDE INGENIEURE
Hainstraße 18a · 96047 Bamberg · Tel. (0951) 98081-0 · Fax (0951) 98081-33

Vorentwurf: 04.11.2019
 Entwurf: 02.03.2020
 Satzung: 13.07.2020

Anlage 3